


Deckblatt zur 2. vereinfachten Änderung des Bebauungsplanes Pfaffenwiese der Ortsgemeinde Kördorf

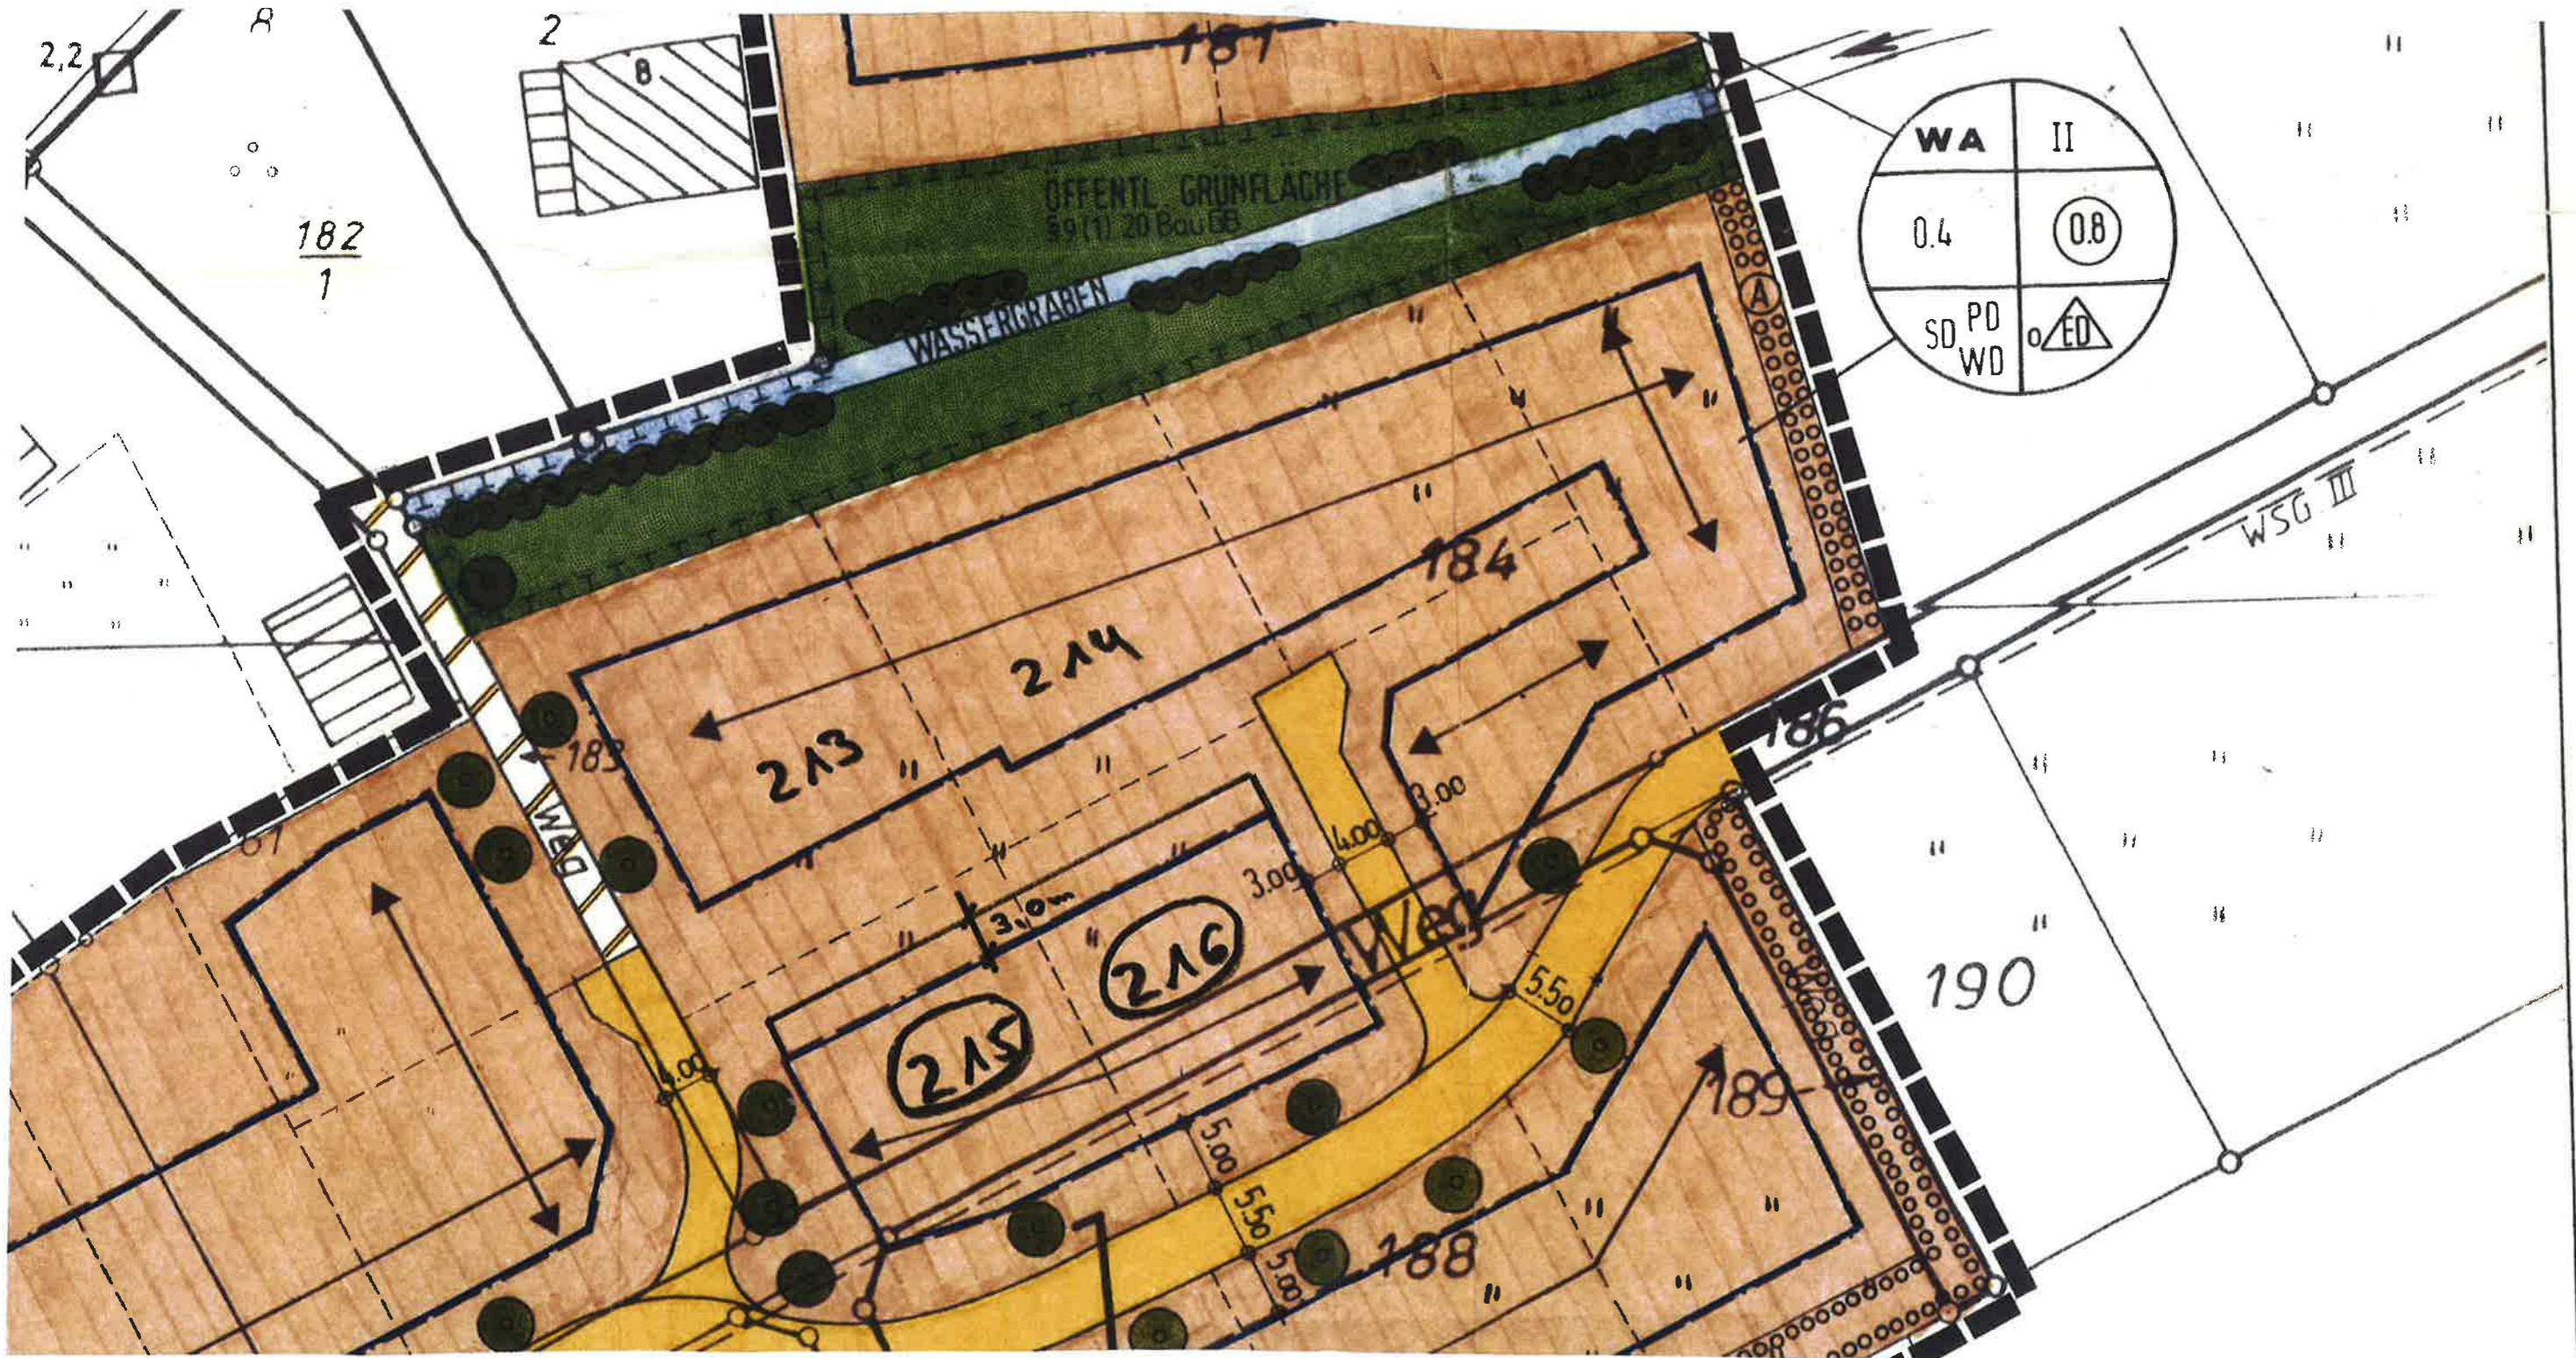

Dieser Plan ist Bestandteil der 2. Änderungssatzung zum Bebauungsplan Pfaffenwiese und wird hiermit ausgefertigt.

Kördorf, den 9.3.2020

*Bernhard Krugel*  
Bernhard Krugel  
Ortsbürgermeister

